


▲ vistas aéreas | posiciones 1 y 2  
 ▼ plano emplazamiento | pavimentación y mobiliario

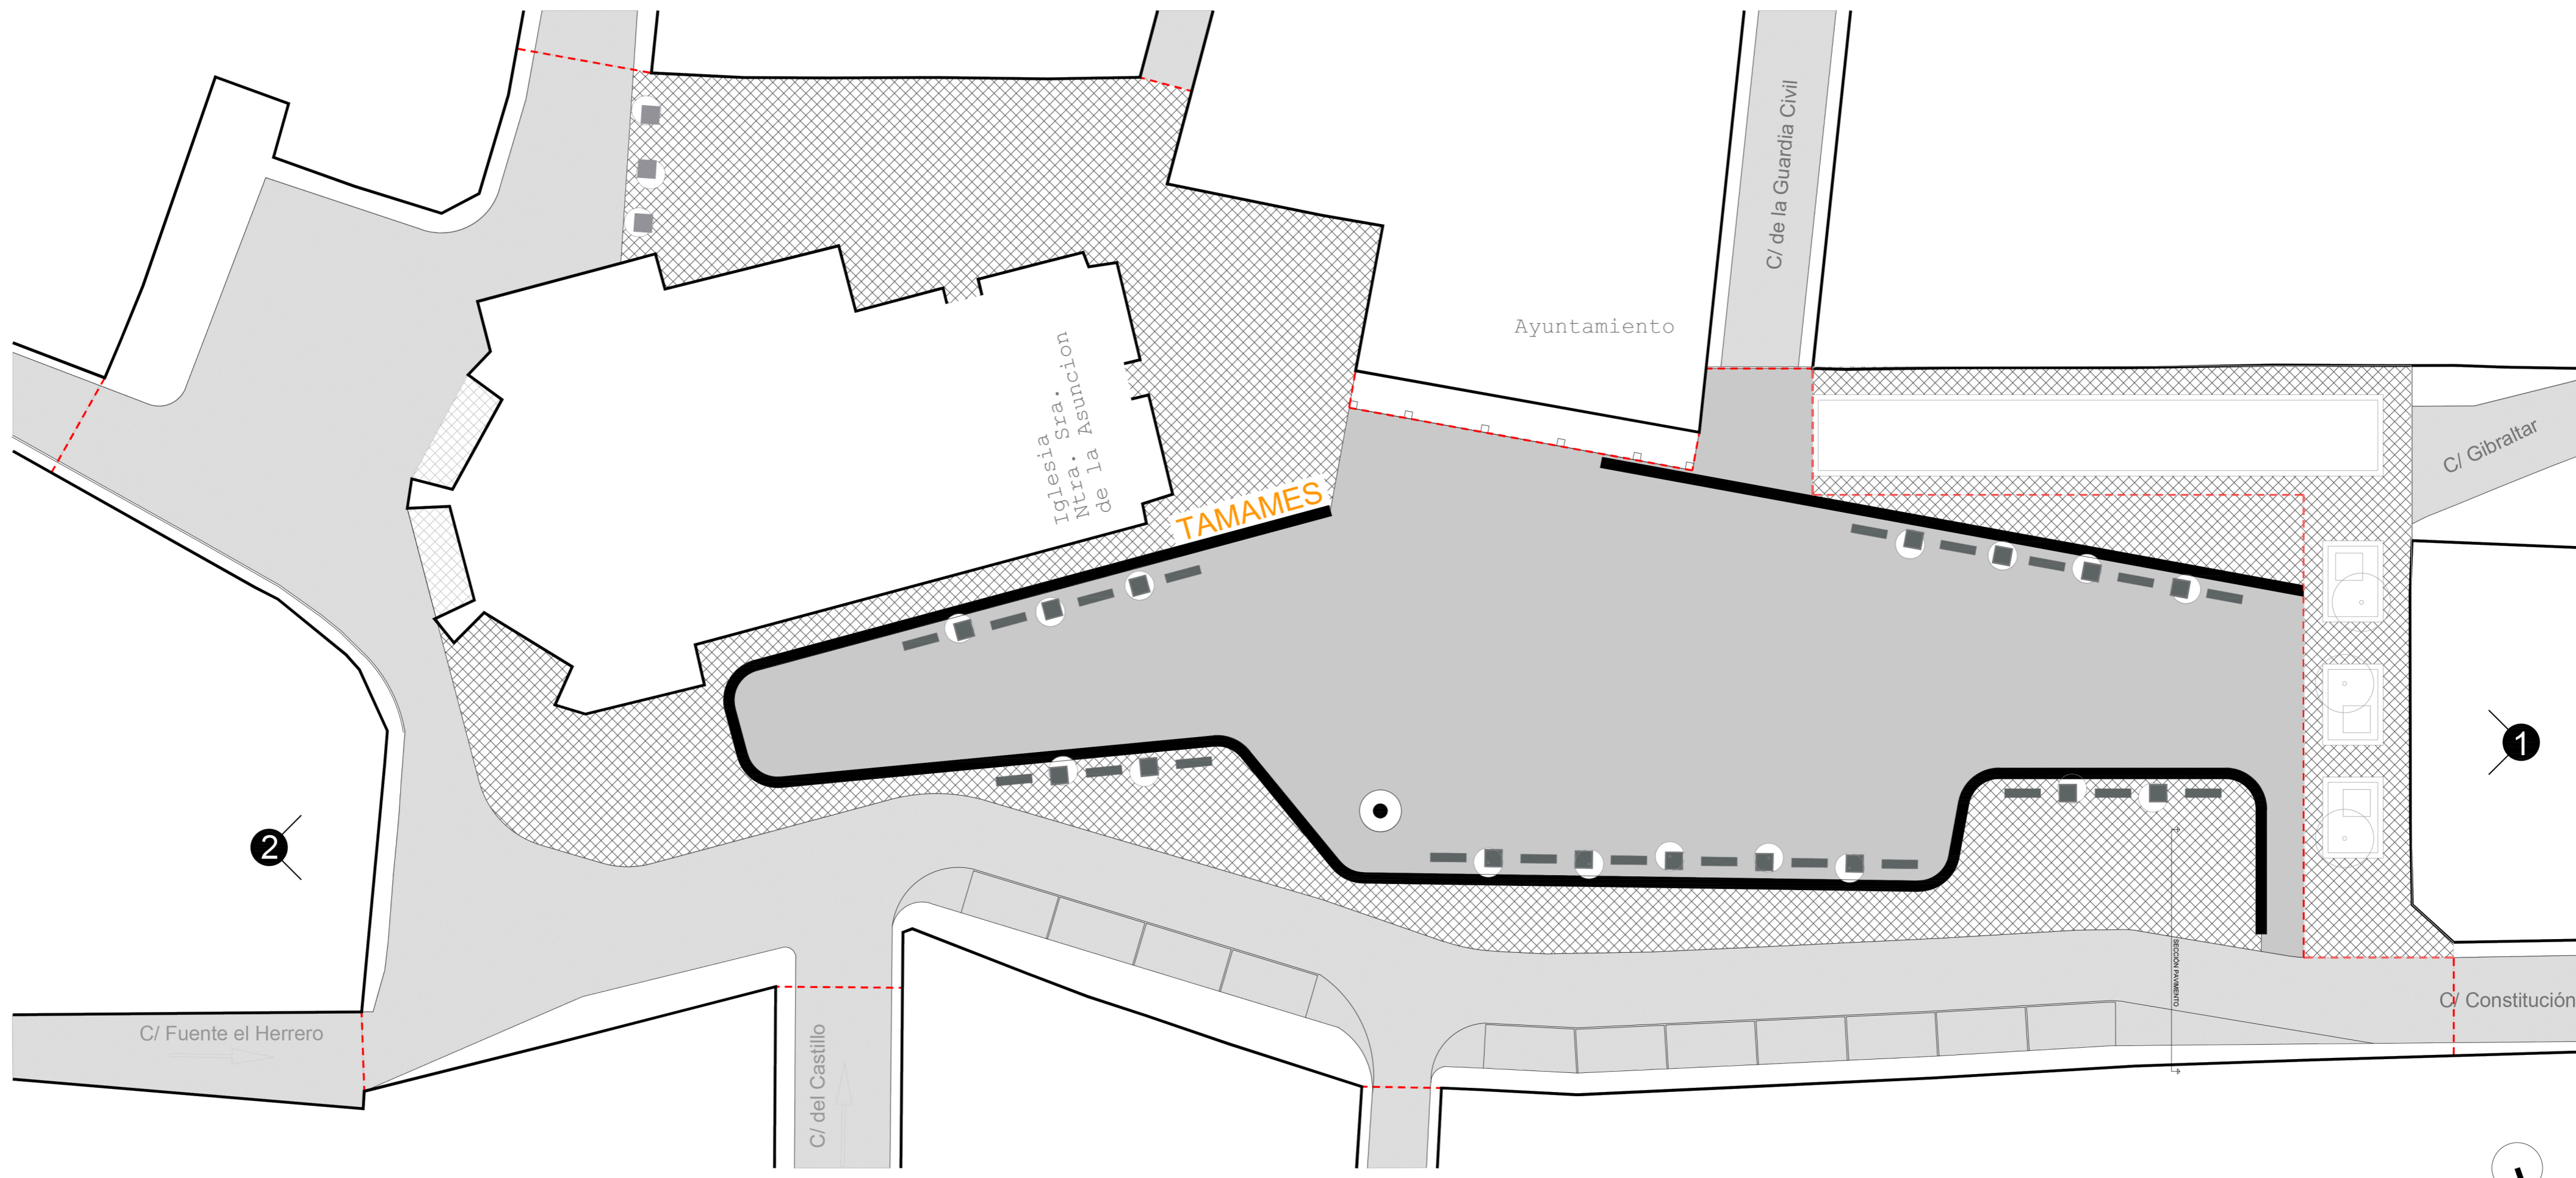

**LEYENDA PAVIMENTACIONES**

- GRANITO LOS SANTOS 60x30x4 cm
- GRANITO GRIS OSCURO 30x30x8 cm
- ADOQUÍN BICAPA DE HORMIGÓN 20x10x8 cm
- FIRME DE MEZCLAS BITUMINOSAS


**LEYENDA MOBILIARIO URBANO**

- BANCO CORRIDO MADERA 200x50 cm
- JARDINERA DE HORMIGÓN BLANCO GRANITO 100x100x70 cm

0 5 m 10 m escala | 1:250

--- LÍMITE INTERVENCIÓN

● HITO

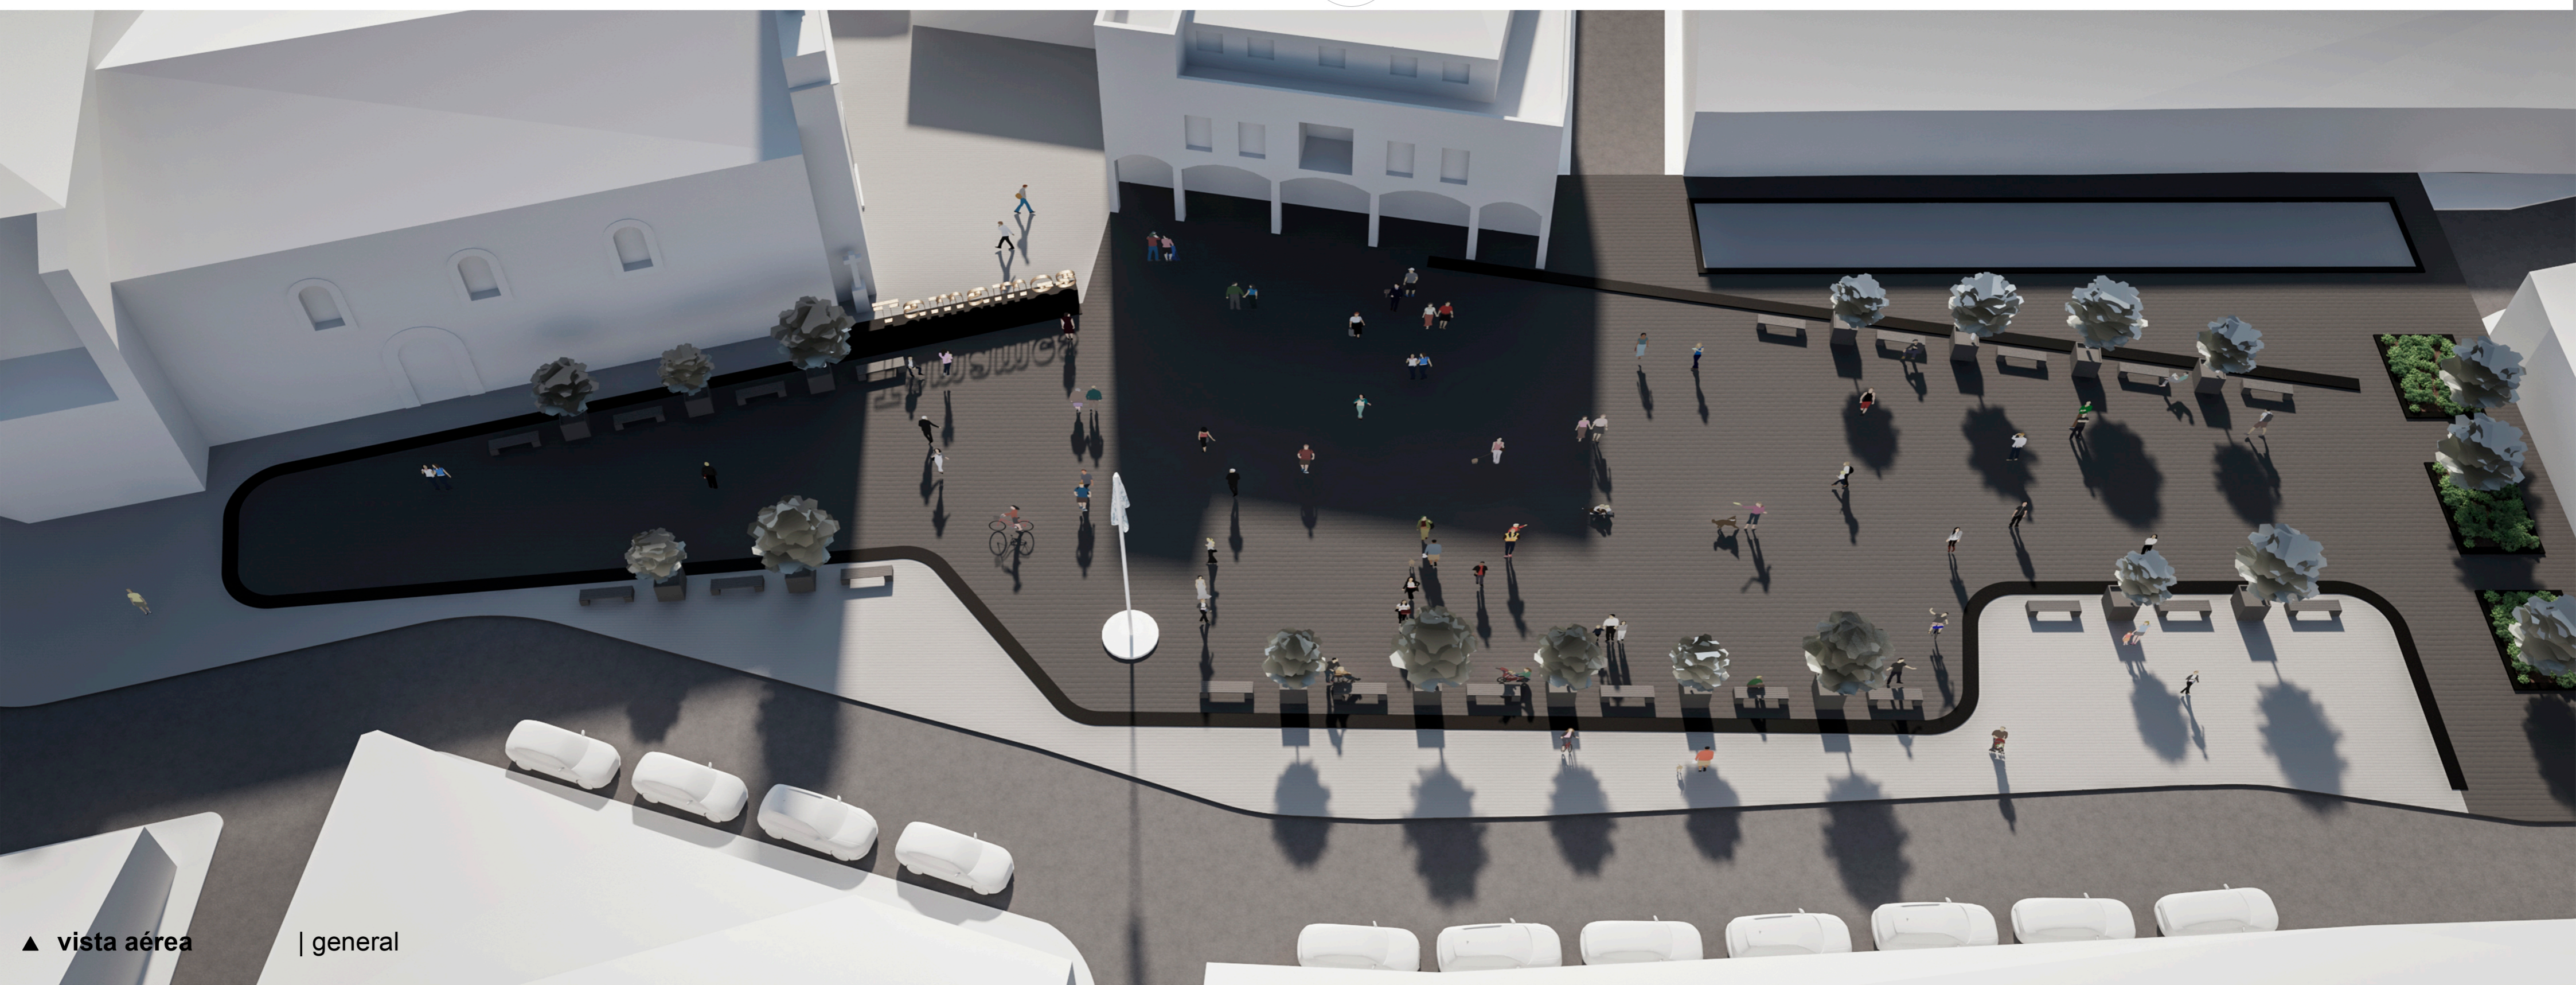

▲ vista aérea | general